
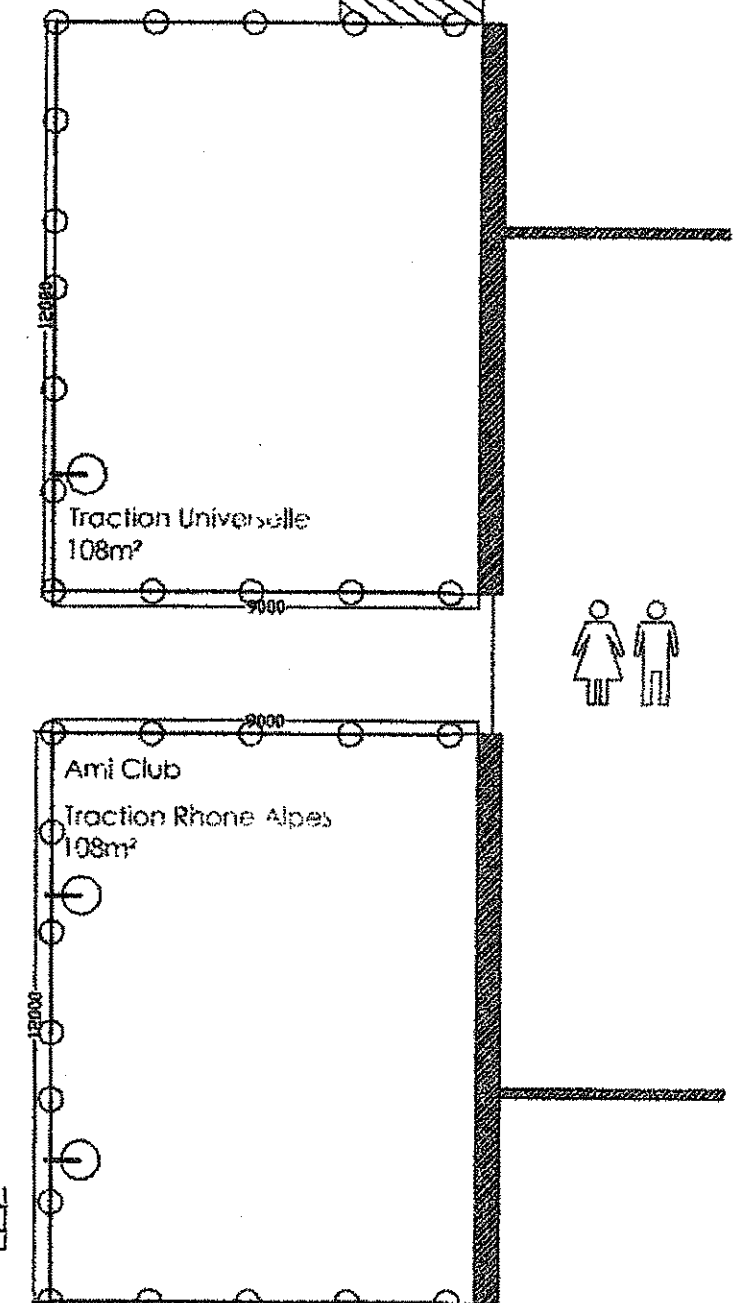


Dessus

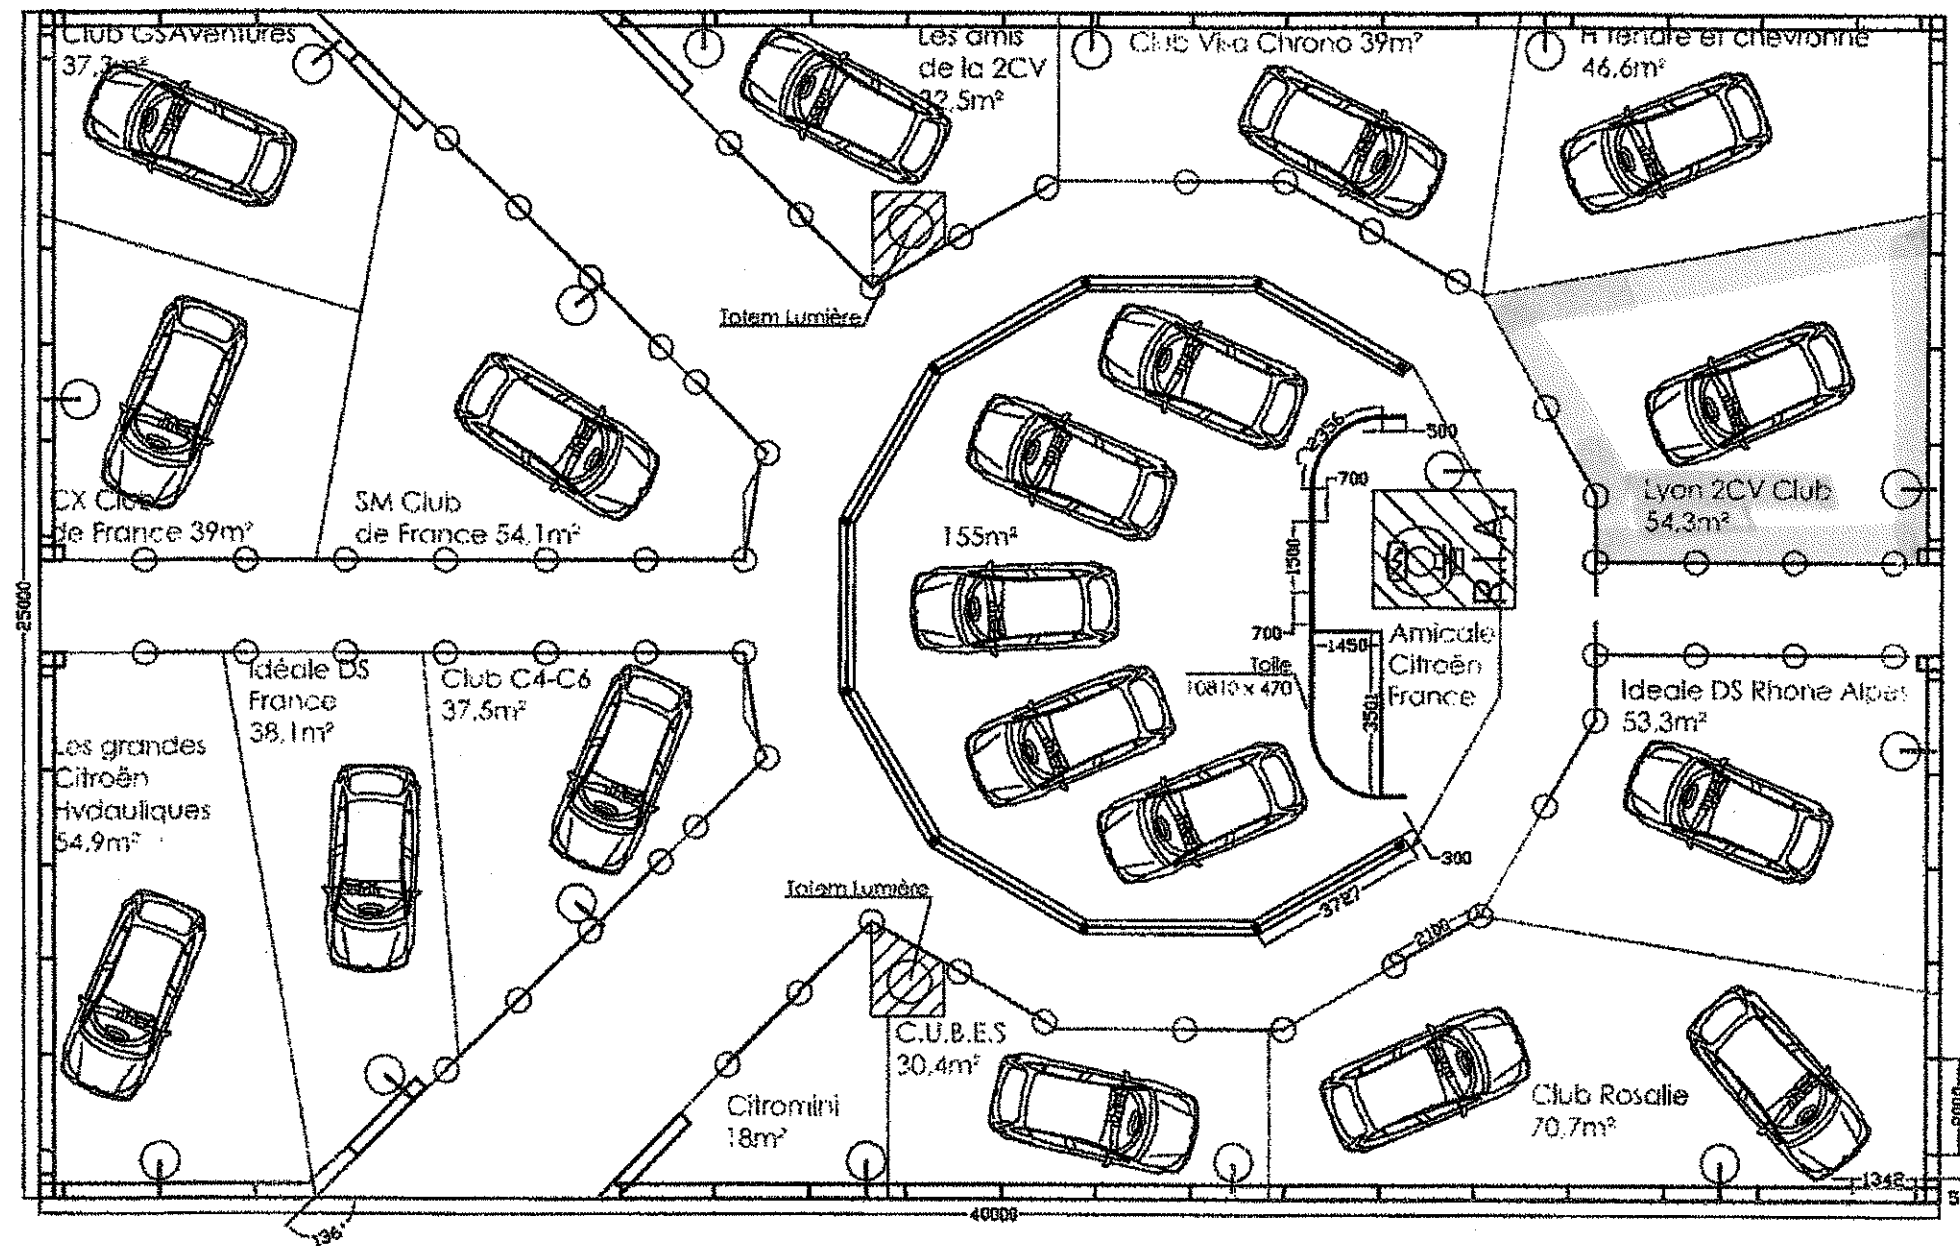

POTELETS :
 Potelets alu du conservatoire : 26
 Potelets à peindre en blanc : 10
 Longueur sandeau (K7) : 32.5m
 Socles potelets blancs : 9

BORDURAGE :
 Longueur 2m : 54
 Angle 45° : 2
 Angle 90° : 2
 Angle 135° : 2
 Ajout 500 mm : 4
 Ajout 1342 mm : 2

TOTEM
 Cultrage : 10 à 4
 Nominatif : 18

Village Citroën Héritage

Epoque auto Lyon du 1900 au 2000 2014

Edition du :
 13/05/2014 16:53:55

Ech :
 1/50
 A3